


■ 3階 和室 1 (10畳)

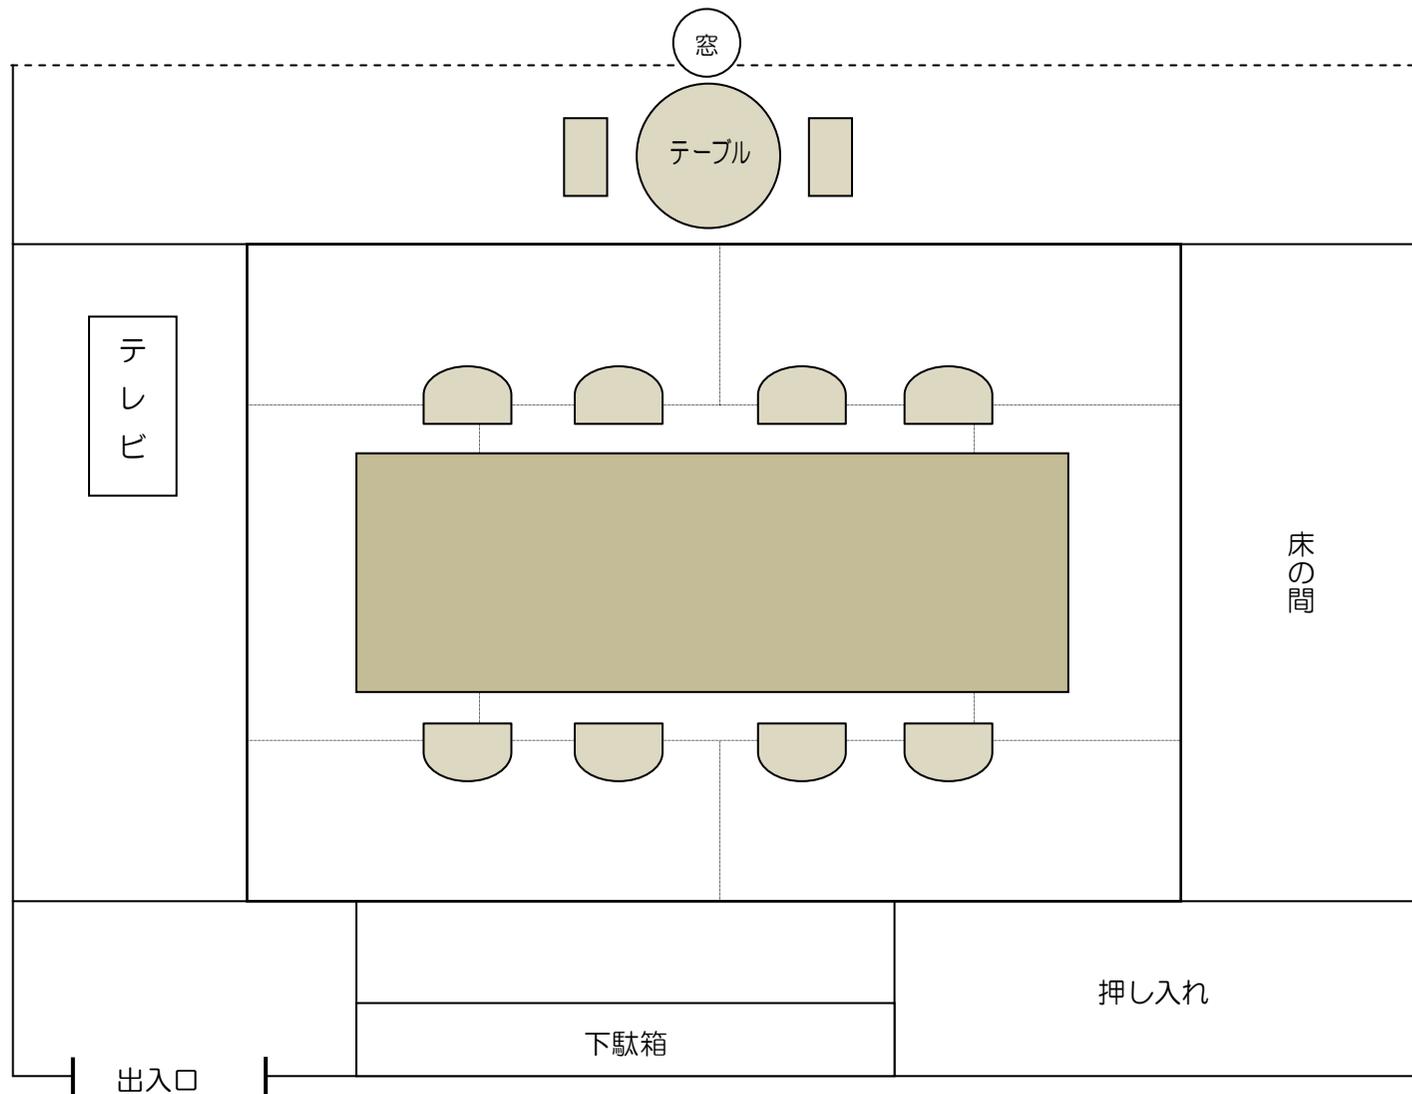

■和室 1
収容人数：8人