


■ 2階 会議室

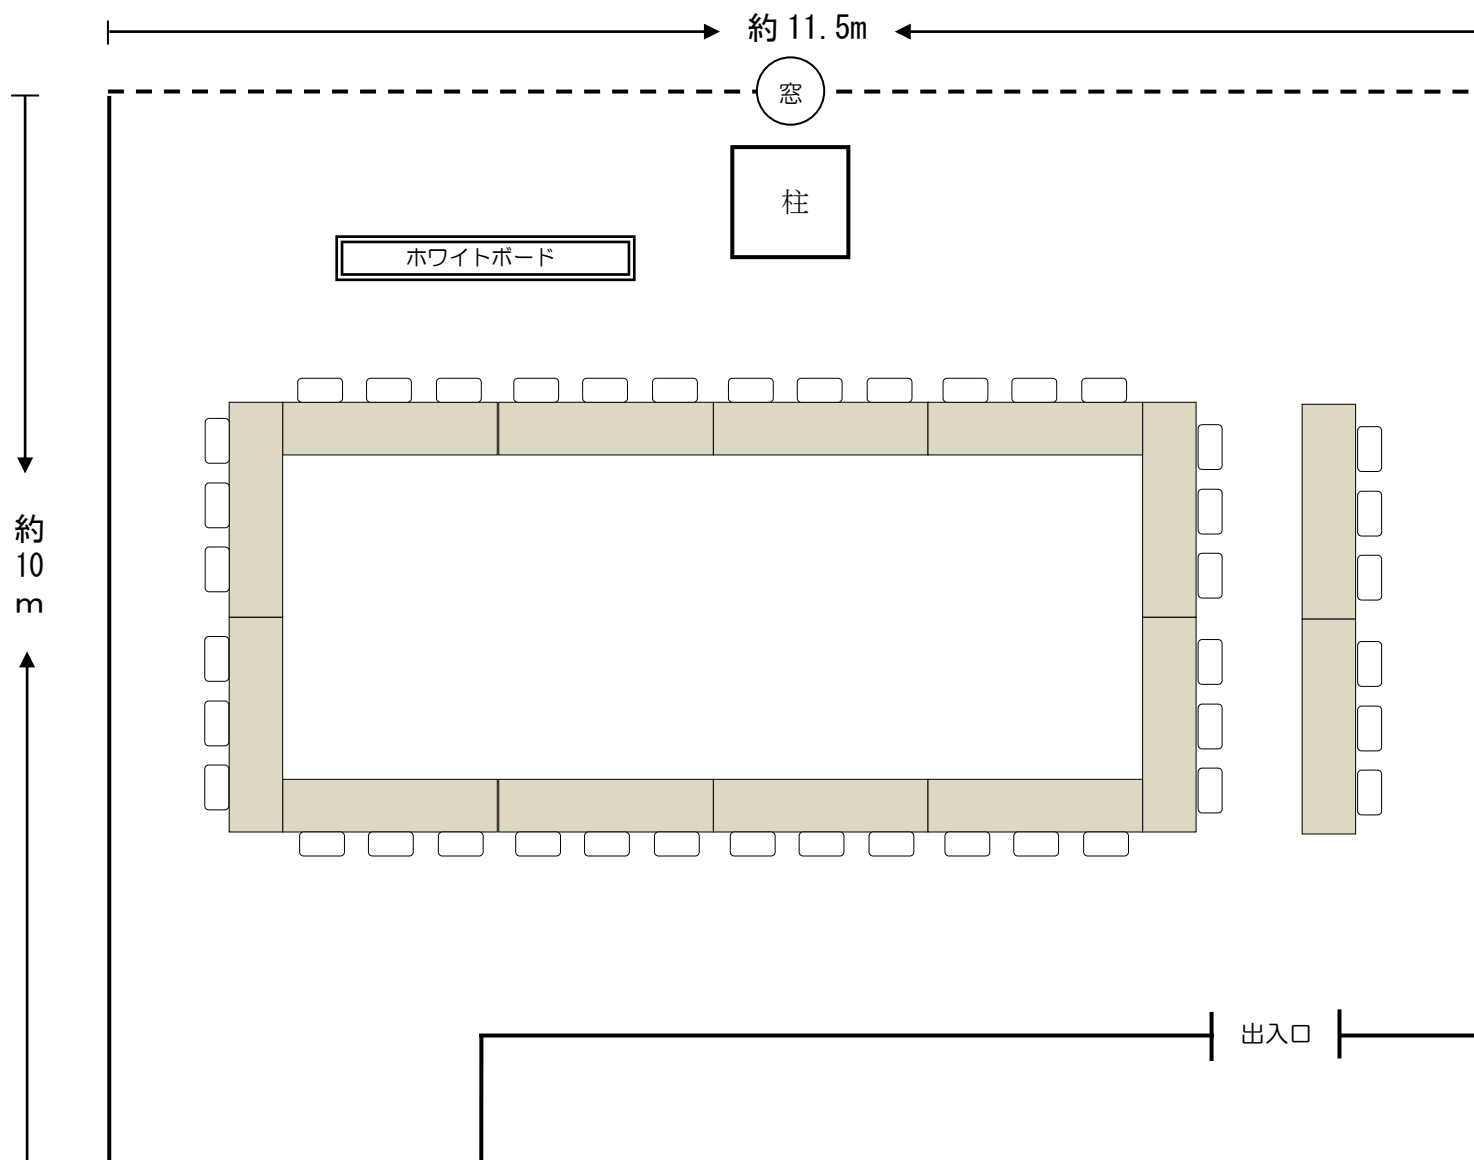

- 2階会議室
- 基本レイアウト：□の字形式
- 収容人数：42人（3人がけ）

机サイズ
1800×450